


Außenmaße	B 302 x T 217 cm
Sockelmaße	B 298 x T 213 cm
Innenmaße	B 294 x T 209 cm
Dachstand inkl Schleppdach	B 591 x T 238 cm
Dachüberstand vorne / seitlich / hinten	17 / 16 / 8 cm
Seitenwandhöhe	195 cm
Firsthöhe	211 cm
Umbauter Raum	12,8 m³
Dachfläche inkl Schleppdach	13,9 m²
Dachneigung	3°
Türflügel Außenmaße	B 70,5 x T 3,6 x H 176,5 cm
Tür Durchgangsmaße	B 139 x H 175 cm
Tür Lichtausschnitt á Element	B 51,5 x H 32 cm
Fenster Anzahl	-
Fenster Außenmaße	-
Fenster Lichtausschnitt	-
Bedarf Schindeln Pakete	-
Zulässige Schneelast	85 kg/m²
Paketmaße Haus	L 300 x B 103 x H 50 cm / 420 kg
Paketmaße Schleppdach	L 272 x B 100 x H 25 cm / 140 kg

Bitte beachten Sie dazu den Punkt Vorbereitung der Stellfläche bzw des Fundaments

Fundamentplan (in mm)

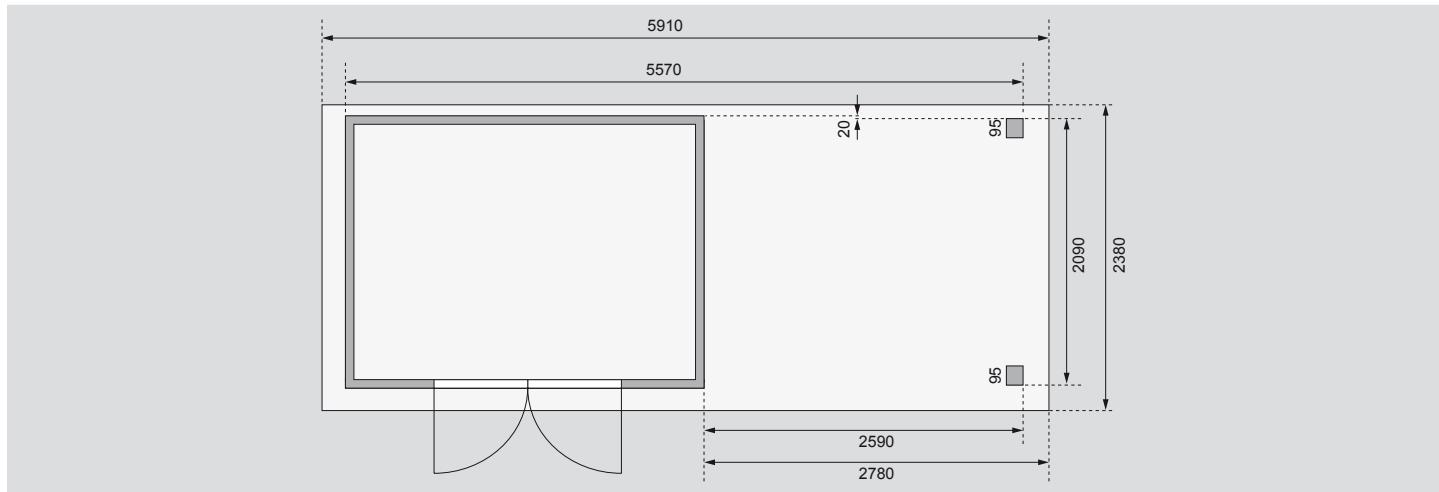

Ausführung

- Nordische Fichte, naturbelassen
- Wand
 - Steck-Schraub-System
 - 19 mm Rundprofil mit Nut und Feder
- Dach
 - Dachplatte
- Tür
 - Doppelflügeltür, vormontiert
 - 3 Lichtausschnitte á Türflügel
 - Kunstglas
 - Sicherheitsüberfalle
 - Justierbare Türbänder für optimale Ausrichtung

Fußboden

- Massivholzboden mit Nut und Feder
- Unterkonstruktion
 - ca 60 mm breite Bodenbalken, kesseldruckimprägniert