


<b>Außenmaße</b>	B 212 x T 214 cm
<b>Sockelmaße</b>	B 208 x T 210 cm
<b>Innenmaße</b>	B 205 x T 208 cm
<b>Dachstand inkl Schleppdach</b>	B 390 x T 236 cm
<b>Dachüberstand vorne / seitlich / hinten</b>	17,5 / 16 / 8,5 cm
<b>Seitenwandhöhe</b>	185 cm
<b>Firsthöhe</b>	219 cm
<b>Umbauter Raum</b>	8,7 m³
<b>Dachfläche inkl Schleppdach</b>	9,1 m²
<b>Dachneigung</b>	7°
<b>Türflügel Außenmaße</b>	B 58,5 x T 1,4 x H 176 cm
<b>Tür Durchgangsmaße</b>	B 114,5 x H 175 cm
<b>Tür Lichtausschnitt á Element</b>	B 39,5 x H 42,5 cm
<b>Fenster Anzahl</b>	-
<b>Fenster Außenmaße</b>	-
<b>Fenster Lichtausschnitt</b>	-
<b>Bedarf Schindeln Pakete</b>	-
<b>Zulässige Schneelast</b>	75 kg/m²
<b>Paketmaße Haus</b>	L 211 x B 102 x H 40 cm / 248 kg
<b>Paketmaße Schleppdach</b>	L 210 x B 93 x H 22 cm / 75 kg

Bitte beachten Sie dazu den Punkt Vorbereitung der Stellfläche bzw des Fundaments

Fundamentplan (in mm)

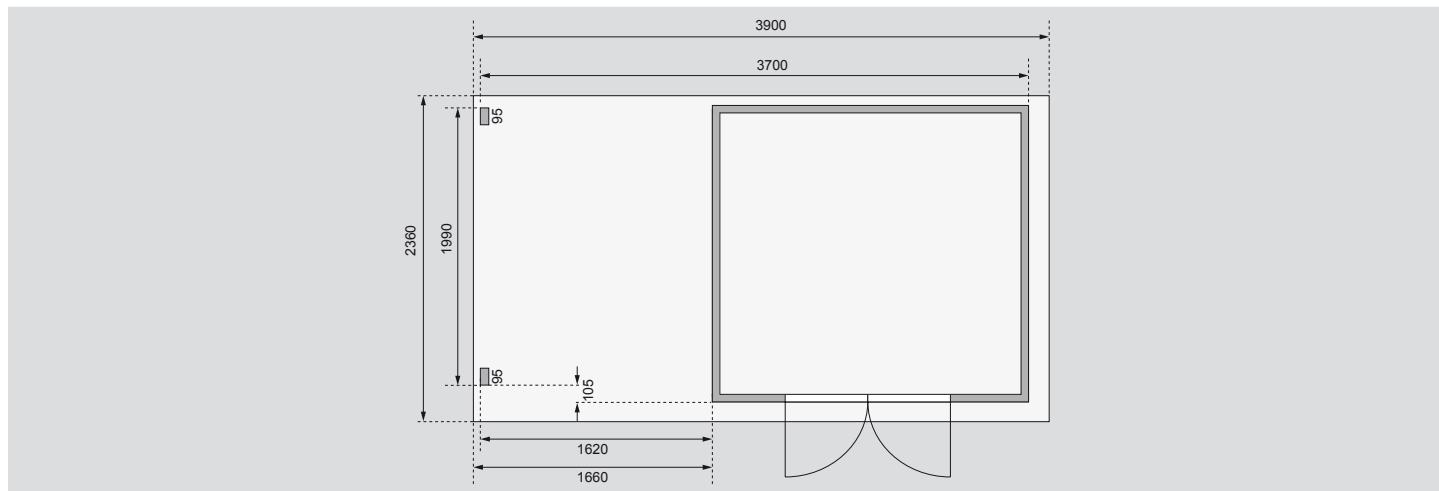

#### Ausführung

- Nordische Fichte, naturbelassen
- Wand
  - Steck-Schraub-System
  - 14 mm Rundprofil mit Nut und Feder
- Dach
  - Dachplatte
- Tür
  - Doppelflügeltür, vormontiert
  - 2 Lichtausschnitte á Türflügel
  - Kunstglas
  - Sicherheitsüberfalle
- Unterkonstruktion
  - ca 60 mm breite Bodenbalken, kesseldruckimprägniert