


Außenmaße	B 213 x T 217 cm
Sockelmaße	B 209 x T 213 cm
Innenmaße	B 205 x T 209 cm
Dachstand inkl Schleppdach	B 467 x T 238 cm
Dachüberstand vorne / seitlich / hinten	18 / 16,5 / 7 cm
Seitenwandhöhe	195 cm
Firsthöhe	211 cm
Umbauter Raum	9 m³
Dachfläche inkl Schleppdach	11 m²
Dachneigung	3°
Türflügel Außenmaße	B 70,5 x T 3,6 x H 176,5 cm
Tür Durchgangsmaße	B 139 x H 175 cm
Tür Lichtausschnitt á Element	B 51,5 x H 32 cm
Fenster Anzahl	-
Fenster Außenmaße	-
Fenster Lichtausschnitt	-
Bedarf Schindeln Pakete	-
Zulässige Schneelast	85 kg/m²
Paketmaße Haus	L 212 x B 103 x H 44 cm / 278 kg
Paketmaße Schleppdach	L 235 x B 103 x H 24 cm / 122 kg

Bitte beachten Sie dazu den Punkt Vorbereitung der Stellfläche bzw des Fundaments

Fundamentplan (in mm)

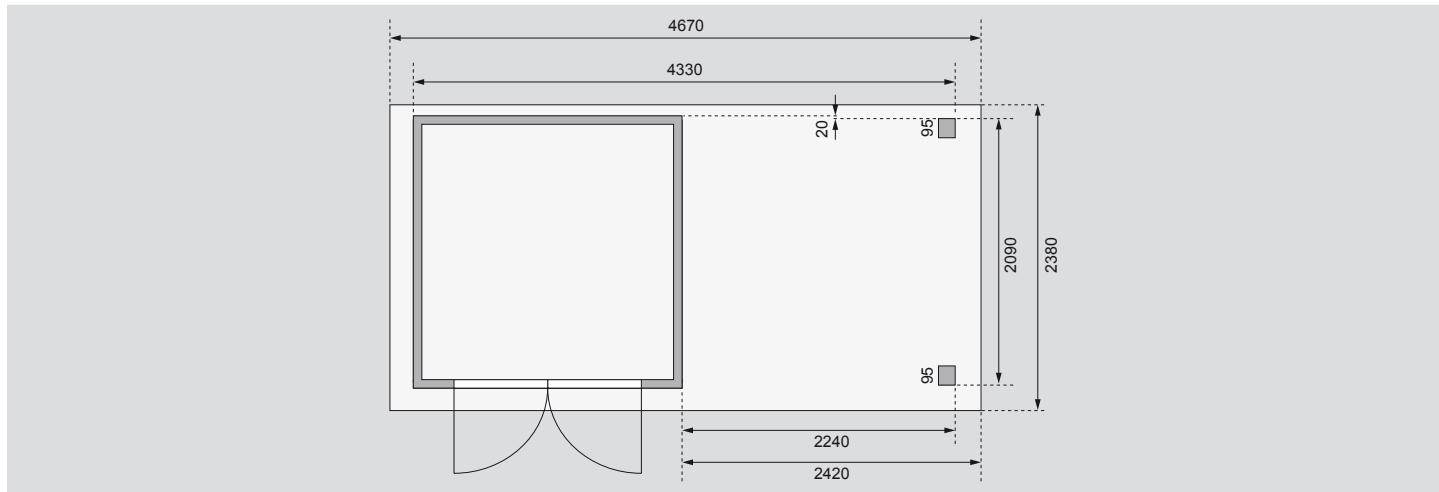

Ausführung

- Nordische Fichte, naturbelassen
- Wand
 - Steck-Schraub-System
 - 19 mm Rundprofil mit Nut und Feder
- Dach
 - Dachplatte
- Tür
 - Doppelflügeltür, vormontiert
 - 3 Lichtausschnitte á Türflügel
 - Kunstglas
 - Sicherheitsüberfalle
 - Justierbare Türbänder für optimale Ausrichtung

Unterkonstruktion

- ca 60 mm breite Bodenbalken, kesseldruckimprägniert